


# G98环岛高速公路仙沟互通立交改造工程用地勘测界定图

说明：项目用地涉及：1、上岭经济社；2、仙屯村委会；3、仙屯七、八、十三经济社；4、仙屯四、七、八、十、十三经济社；5、仙屯九经济社、6、美钗坡三经济社；7、海南海汽运输集团股份有限公司定安分公司；8、海南安普石油产品有限公司；9、骨明胶厂；10、海南江宏实业有限公司；11、海南金安钴业有限公司；12、高速公路股份公司；13、海南正衡实业有限公司；14、未确权；15、国有土地（含现有道路），用地面积共计436.05亩（具体被征收土地权属和面积，以实际征收勘测界定图的数据为准）。

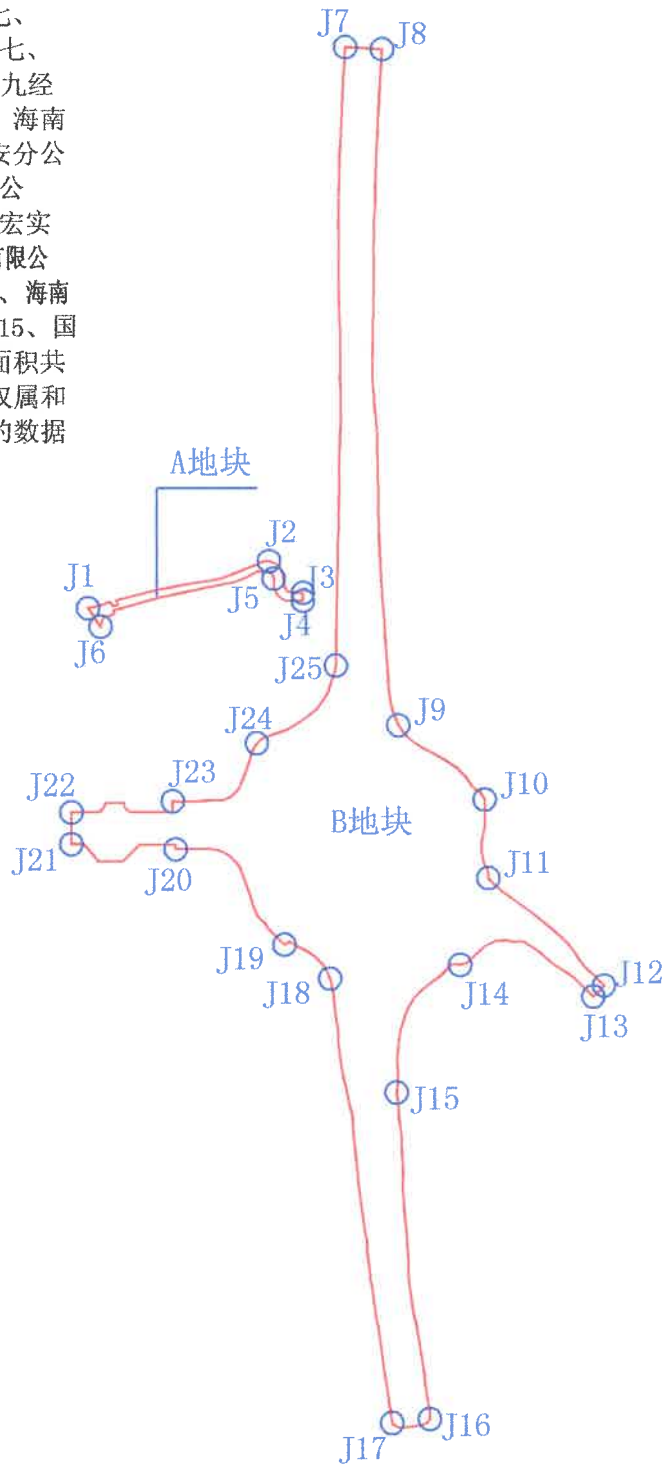

1: 12000



(A地块) 2000国家大地坐标系界址点坐标  
中央子午线111度

点号	X	Y
J1	2177932.4882	432342.7007
J2	2178006.7484	432629.8363
J3	2177956.3752	432683.8396
J4	2177943.8598	432683.8819
J5	2177979.1075	432637.3963
J6	2177903.1455	432362.7391
面积	5135.82平方米 (折7.7亩)	

(B地块) 2000国家大地坐标系界址点坐标  
中央子午线111度

点号	X	Y
J7	2178820.9731	432750.8892
J8	2178817.5379	432809.1182
J9	2177746.8219	432834.6483
J10	2177629.2015	432970.6513
J11	2177504.9893	432976.1290
J12	2177334.3264	433159.8837
J13	2177316.8412	433142.7222
J14	2177367.3272	432931.8112
J15	2177164.9835	432831.7347
J16	2176647.6167	432882.8198
J17	2176641.2583	432823.4707
J18	2177345.5791	432726.7159
J19	2177399.3406	432654.3007
J20	2177550.3412	432481.6643
J21	2177558.8488	432316.2945
J22	2177609.0501	432316.4421
J23	2177626.4850	432476.9268
J24	2177718.2509	432610.4978
J25	2177841.2492	432735.9648
面积	285568.34平方米 (折428.35亩)	

说明：  
该项目红线由定安县交通运输局提供。



绘制：陈明军

审核：王 峰